
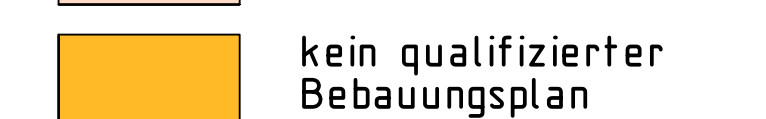


Gemeinde Flein
Bodenrichtwertkarte
2020

(Lageplan zu den Bodenrichtwerten)
Maßstab 1 : 2500

Legende


Wohnbaufläche

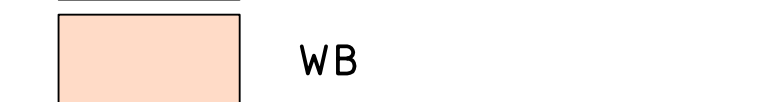

Bauerwartungsland




gemischte Baufläche

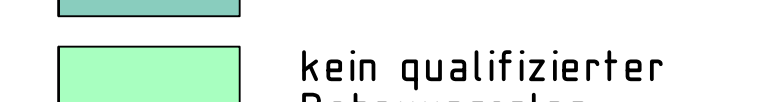

gewerbliche Baufläche



sonstige Gebiete

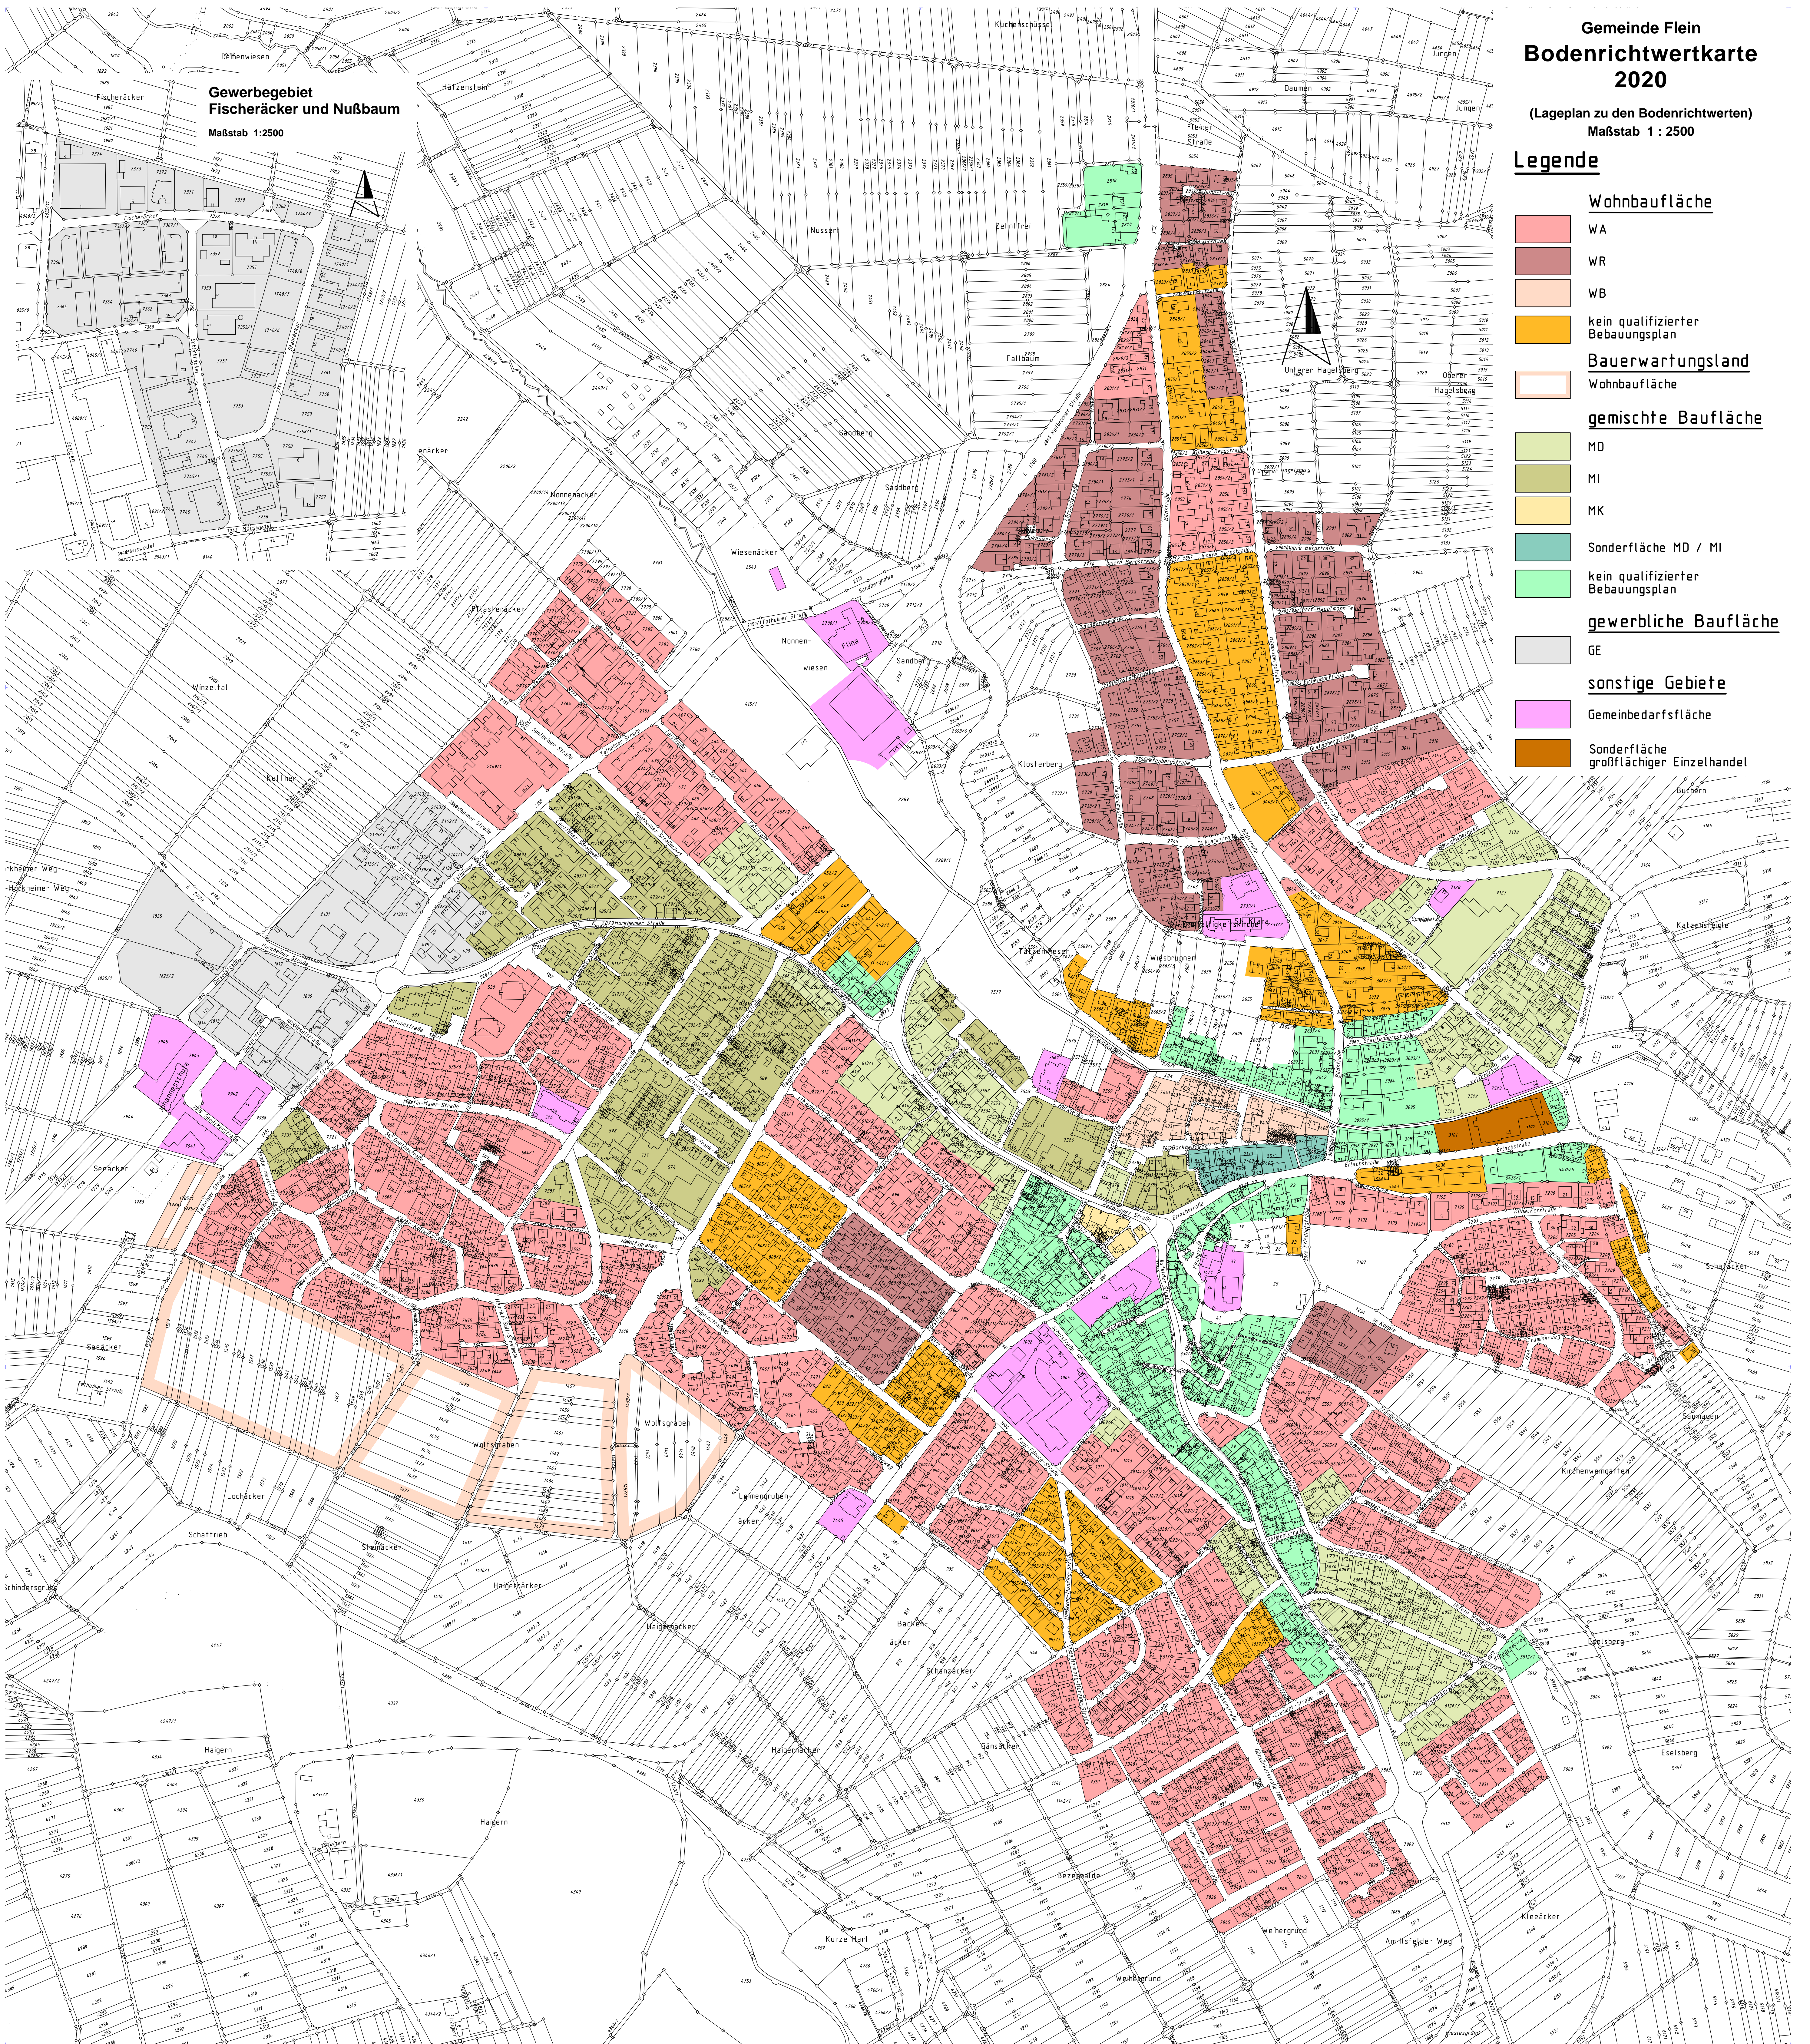

Gewerbegebiet
Fischeräcker und Nußbaum
Maßstab 1:2500

