


Planunterlage

M 1:250

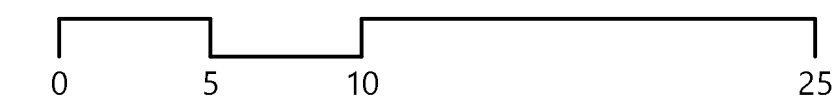

Datum	05.05.2021	Zeichen	Gla	Gefertigt		Anlage	4a
bearbeitet		gezeichnet	05.05.2021	Haf / Jau		Projekt Nr.	3175

Stadt: Weinsberg  
 Stadtteil: Weinsberg  
 Projekt: Bebauungsplan Spitzäcker II  
 Plan: Geländeschnitt 1-1'  
 Maßstab: 1 : 250 / 250

Die Stadt:

Weinsberg, den

Der Bürgermeister

