



Planunterlage

M 1:250

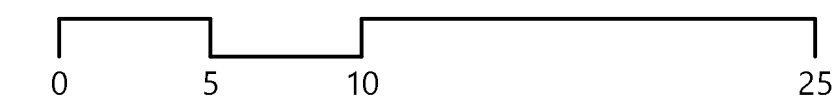

KOMMUNALPLANUNG · TIEFBAU · STÄDTEBAU					
Dipl.-Ing. (FH) Guido Lysiak		Dipl.-Ing. Jürgen Glaser		Partnerschaftsgesellschaft mbB	
Dipl.-Ing., Dipl.-Wirtsch.-Ing. Steffen Leiblein		Beratende Ingenieure und freier Stadtplaner		Eisenbahnstraße 26, 74821 Mosbach · Fon 06261/9290-0 · Fax 06261/9290-44 · info@ifk-mosbach.de · www.ifk-mosbach.de	
Datum	05.05.2021	Zeichen	Gla	Gefertigt	
bearbeitet	05.05.2021	gezeichnet	Haf / Jau	Anlage	4b
				Projekt Nr.	3175

Stadt  
Weinsberg

Stadtteil  
Weinsberg

Projekt  
Bebauungsplan  
**Spitzäcker II**

Plan  
Geländeschnitt 2-2'

Maßstab  
1 : 250 / 250

Die Stadt:

Weinsberg, den

Der Bürgermeister

