

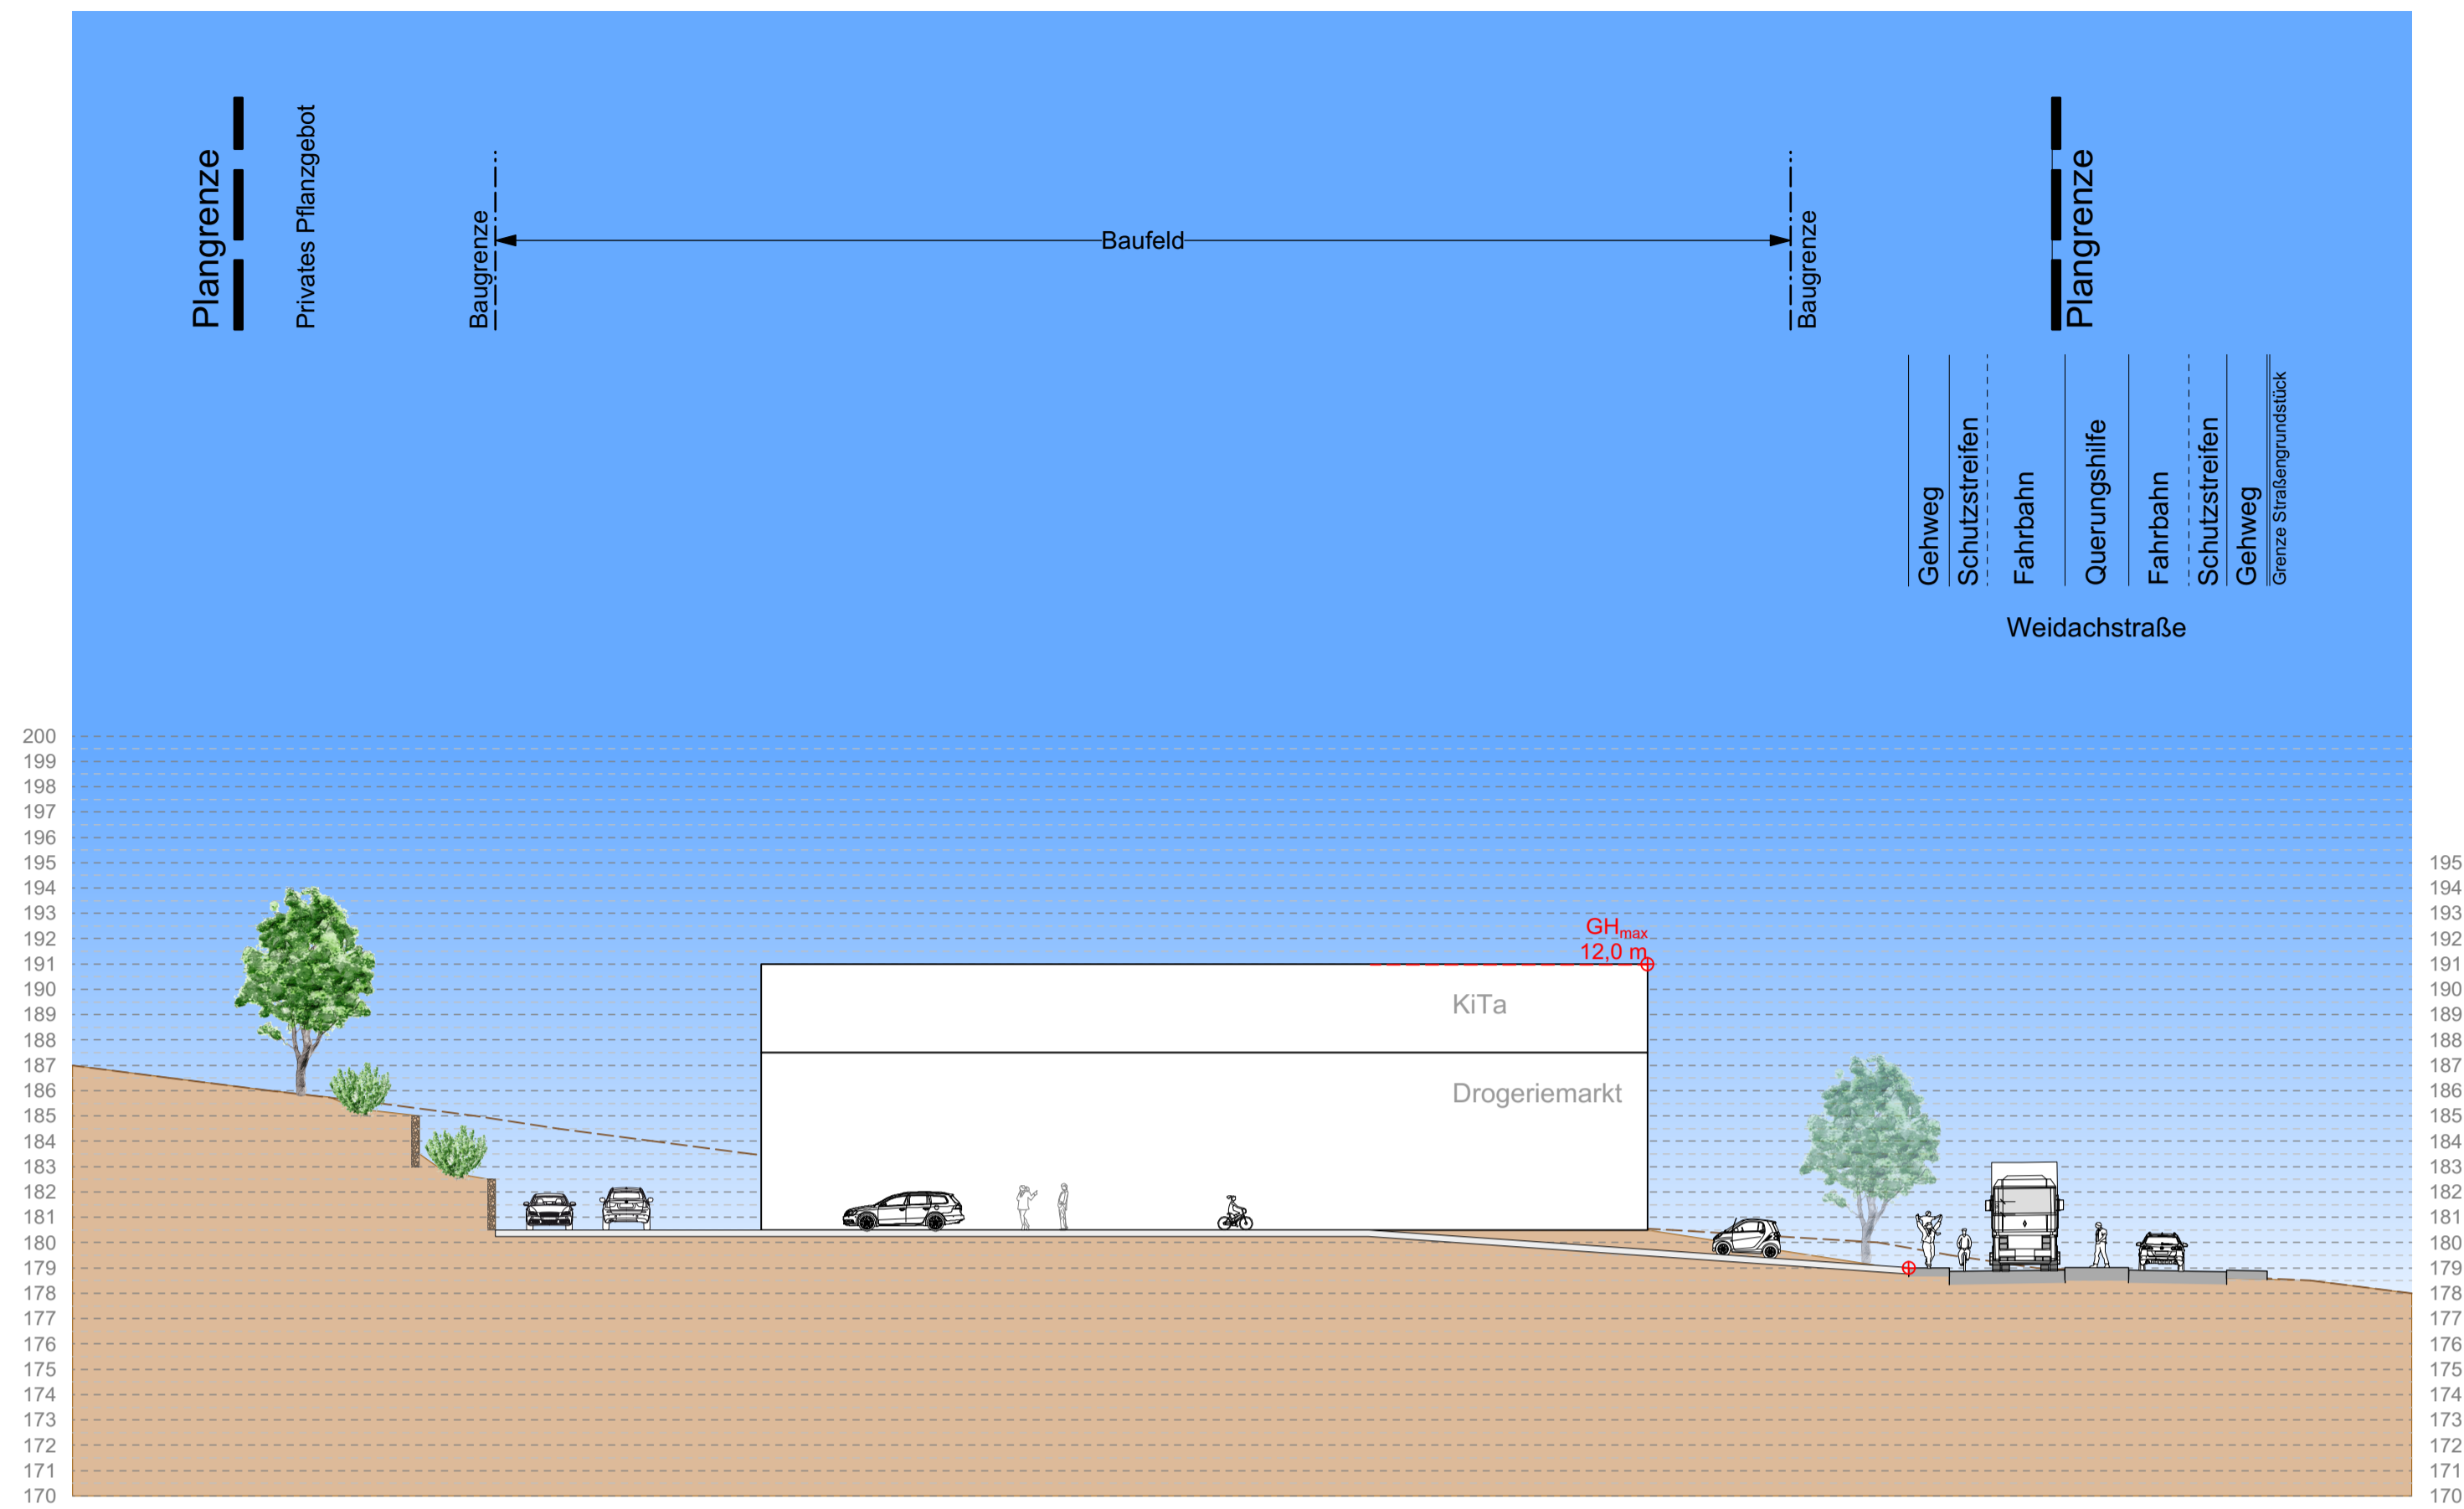


Schnitt 1-1'

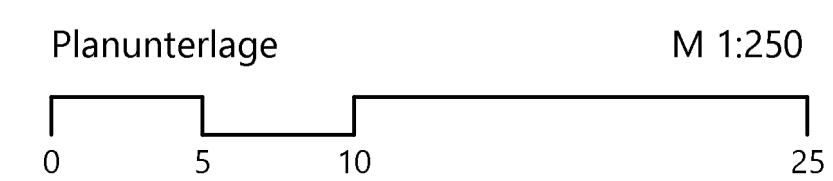


Schnitt 2-2'

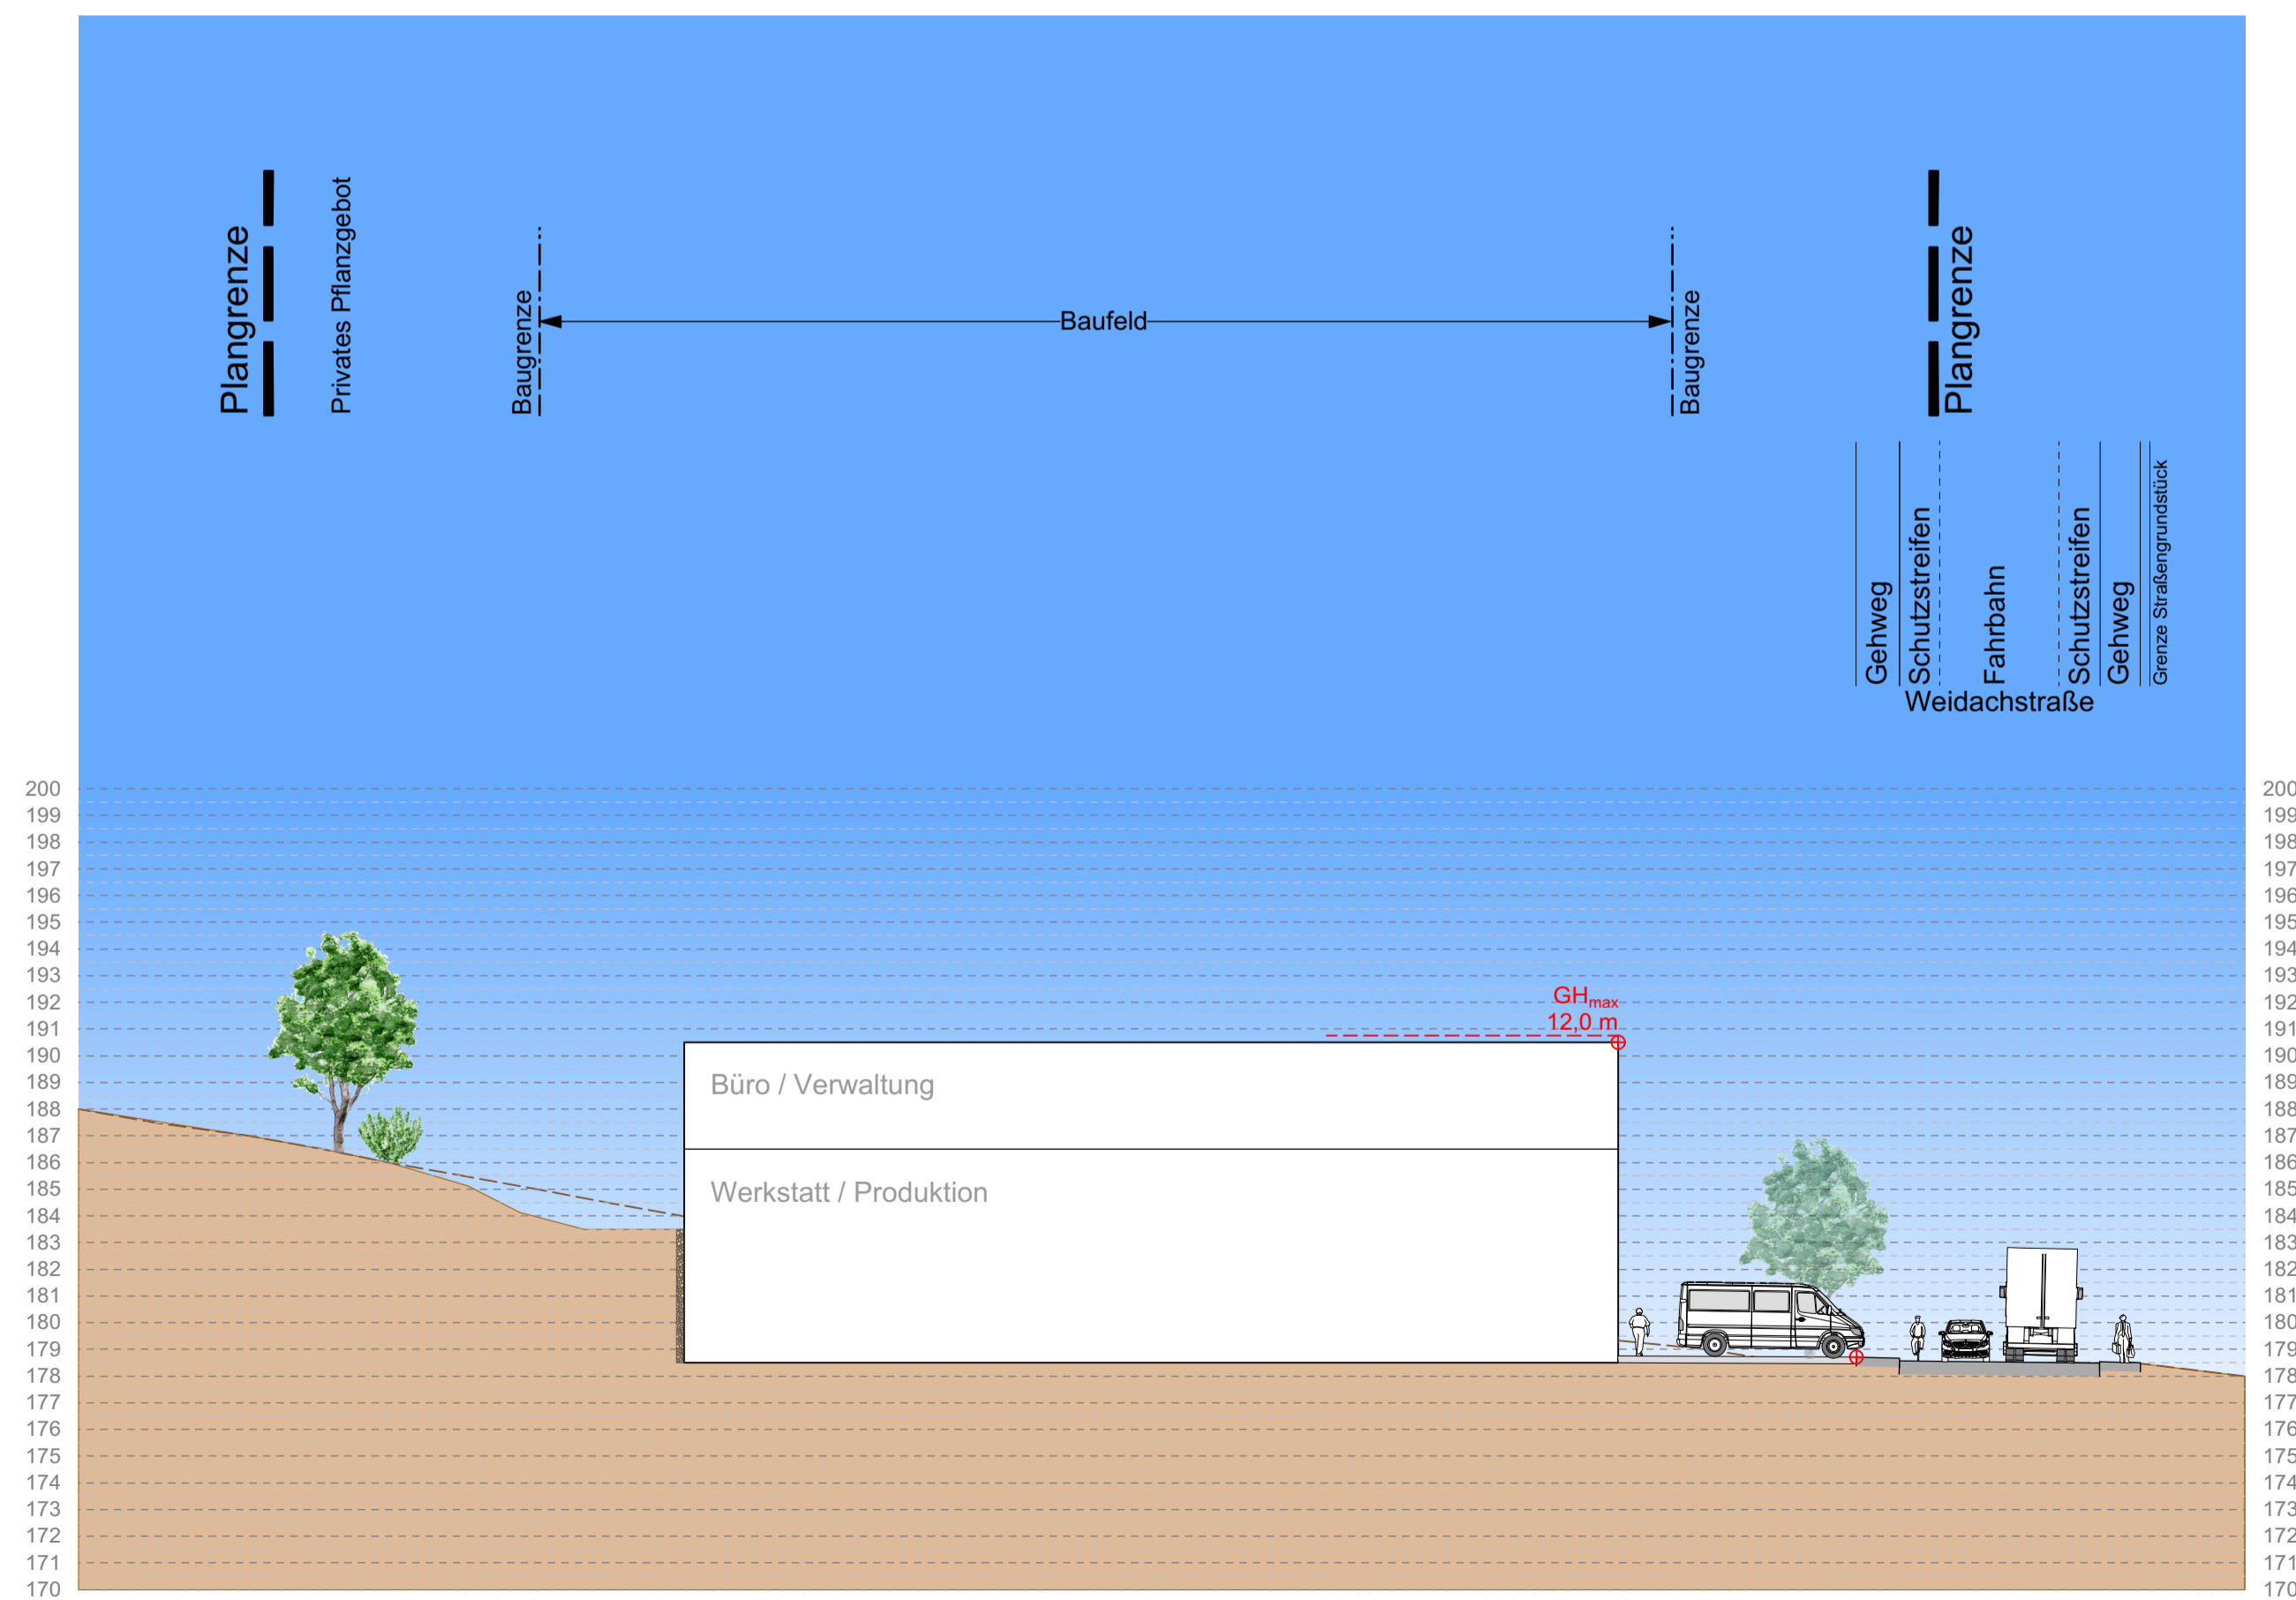

KOMMUNALPLANUNG • TIEFBAU • STÄDTEBAU				ifk INGENIEURE	
Dipl.-Ing. (FH) Guido Lysiak		Dipl.-Ing. Jürgen Glaser		Partnerschaftsgesellschaft mbH	
Dipl.-Ing., Dipl.-Wirtsch.-Ing. Steffen Leiblein				Beratende Ingenieure und freier Stadtplaner	
Eisenbahnstraße 26, 74821 Mosbach • Fon 06261/9290-0 • Fax 06261/9290-44 • info@ifk-mosbach.de • www.ifk-mosbach.de					
	Datum	Zeichen	Gefertigt:	Anlage	3
bearbeitet	10.07.2020	Gla		Projekt Nr.	3259
gezeichnet	10.07.2020	Lan			

Stadt: Weinsberg
 Stadtteil: Weinsberg
 Projekt: Bebauungsplan
Weidachstraße West
 Plan: Geländeschnitt 1-1' und 2-2'
 Maßstab: 1 : 250 / 250

Die Stadt:



Weinsberg, den
 Der Bürgermeister