


SCHNITT B-B

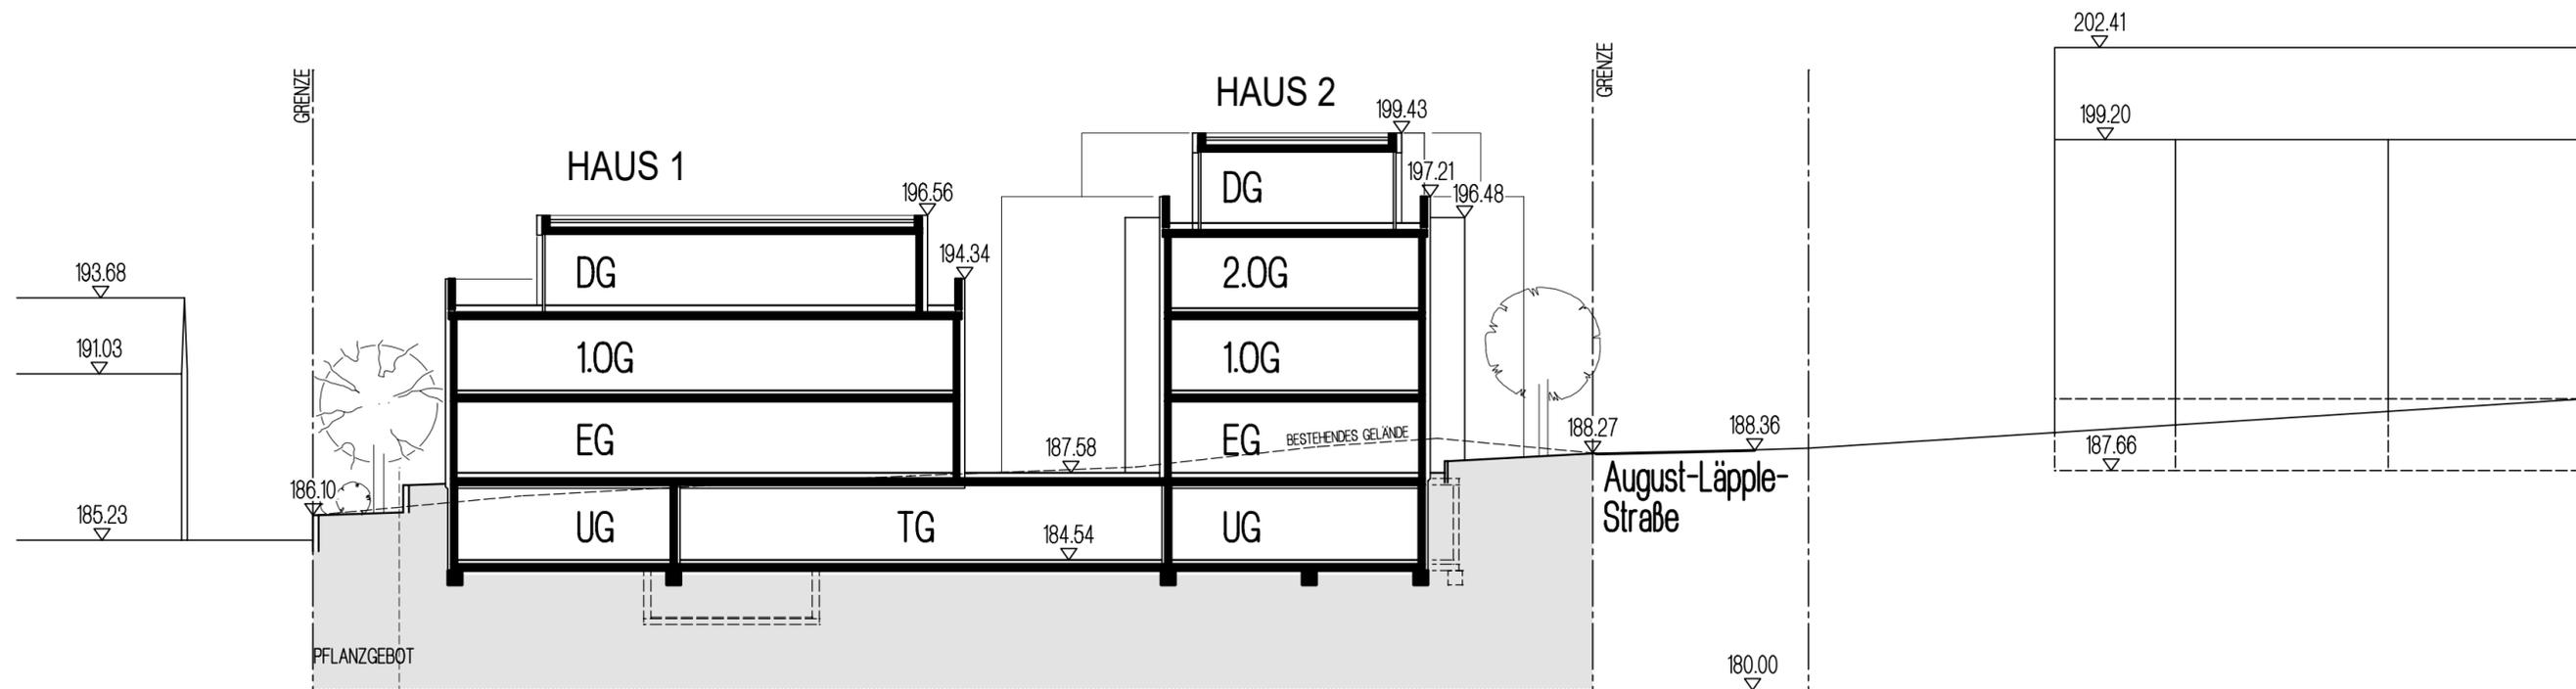

SCHNITT A-A

# SCHNITT A-A SCHNITT B-B

MASSTAB 1:200

## WOHNANLAGE AUGUST-LÄPPLE-STR.

NEUBAU VON 4 MEHRFAMILIEN-  
HÄUSERN MIT TIEFGARAGE  
AUGUST-LÄPPLE-STRASSE  
FLURSTK.-NR. 317/3, 364/1, 364/2  
74189 WEINSBERG

BAUHERR: HP Wohnresidenzen GmbH  
Alleenstraße 6  
71638 Ludwigsburg

ARCHITEKTURBÜRO  
ARCHITEKT: HUPPENBAUER + ENGEL  
INHABER DIPL.-ING. (FH) FREIER  
ARCHITEKT MICHAEL HUPPENBAUER  
KOCHENMÜHLE 2 (STETTEN)  
70771 LEINFELDEN - ECHTERDINGEN  
TEL 07157-737930 FAX 737945  
E-MAIL hue@huppenbauer-engel.de

DATUM: 22.08.2022 GEÄNDERT: \_\_\_\_\_

GEZ.: WI PLAN-NR. 21/335/E200-06